


TOMCONDOS.COM

1185 UNIVERSITÉ
MONTRÉAL (QC)
H3B 1S5


T 514-244-5787

Superficie d'unité : Face extérieure du mur extérieur au centre des murs du corridor et des murs mitoyens. Toutes les dimensions, plans et prix peuvent être changés sans préavis.
Unit Area : Outside face of exterior wall to middle of mitoyen walls and corridor walls. All dimensions, design and prices are subject to change without notice.

TOM
CONDOS

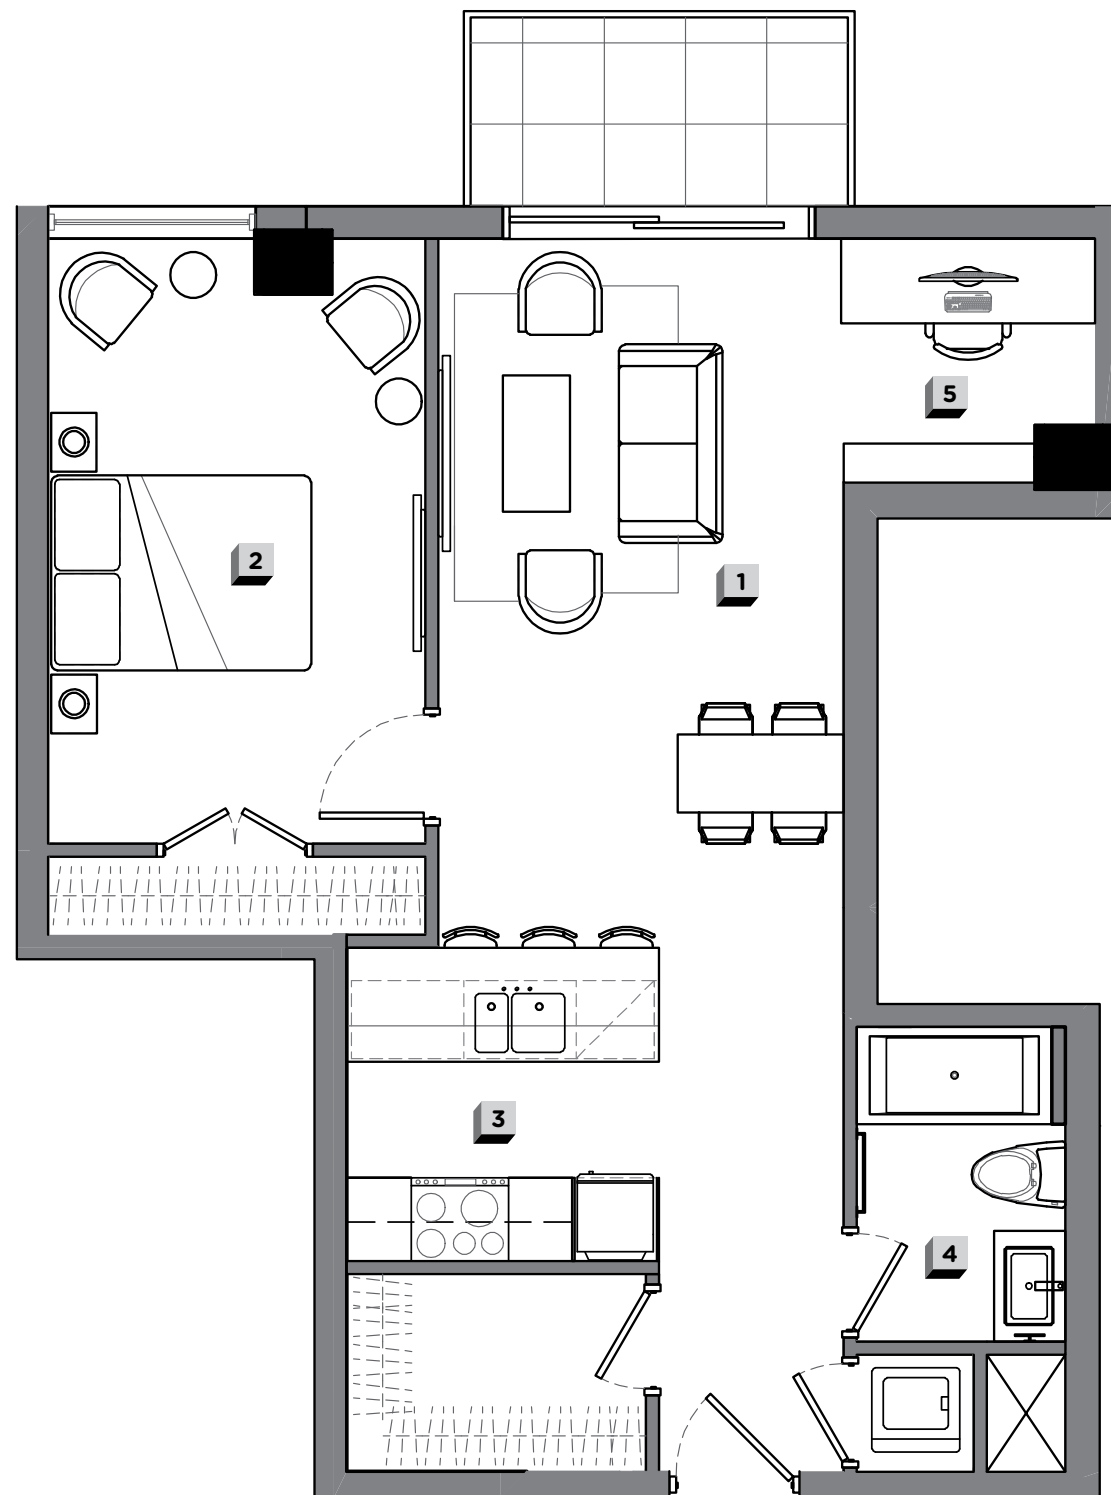

PIEDS
MÈTRES

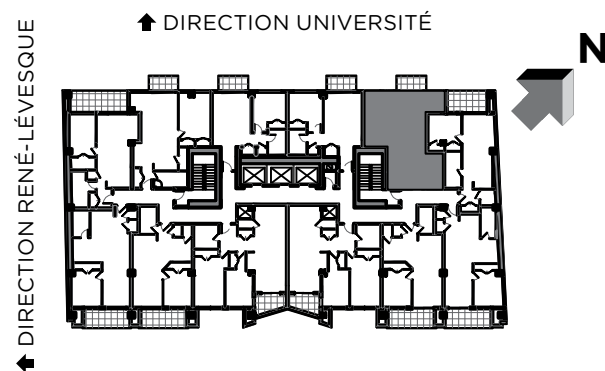

ÉTAGE / FLOOR
6-14

UNITÉ / UNIT
**602, 702,
802, 902,
1002, 1102,
1202, 1402**

CHAMBRE / BUREAU
BEDROOM / DESK
1/1

SALLE DE BAIN
BATHROOM
1

SUPERFICIE HABITABLE (PI² / M²)
LIVING SPACE (SQ² / M²)
725 / 67.35

BALCON (PI² / M²) / BALCONIE (SQ² / M²)
50 / 4.65

TOTAL (PI² / M²) / TOTAL (SQ² / M²)
775 / 72.00

1 SALON / LIVINGROOM
18'-2" x 10'-5" / 5.53 m x 3.17 m

2 CHAMBRE / BEDROOM
15'-6" x 9'-8" / 4.72 m x 2.94 m

3 CUISINE / KITCHEN
8'-0" x 8'-0" / 2.44 m x 2.44 m

4 SALLE DE BAIN / BATHROOM
8'-1" x 5'-4" / 2.46 m x 1.62 m

5 BUREAU / DESK
8'-8" x 8'-0" / 2.63 m x 2.44 m

UNION