



TOMCONDOS.COM

1185 UNIVERSITÉ  
MONTRÉAL (QC)  
H3B 1S5

T 514-244-5787

Superficie d'unité : Face extérieure du mur extérieur au centre des murs du corridor et des murs mitoyens. Toutes les dimensions, plans et prix peuvent être changés sans préavis.  
Unit Area : Outside face of exterior wall to middle of mitoyen walls and corridor walls. All dimensions, design and prices are subject to change without notice.

**TOM**  
CONDOS

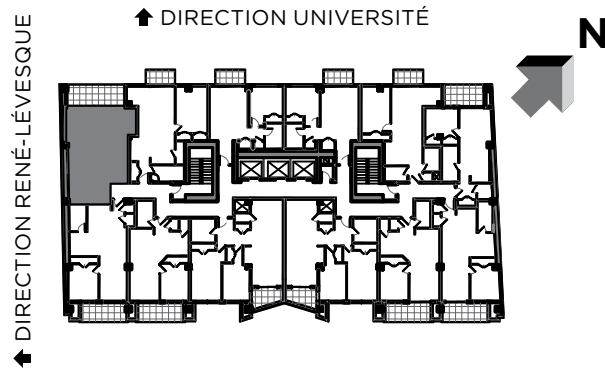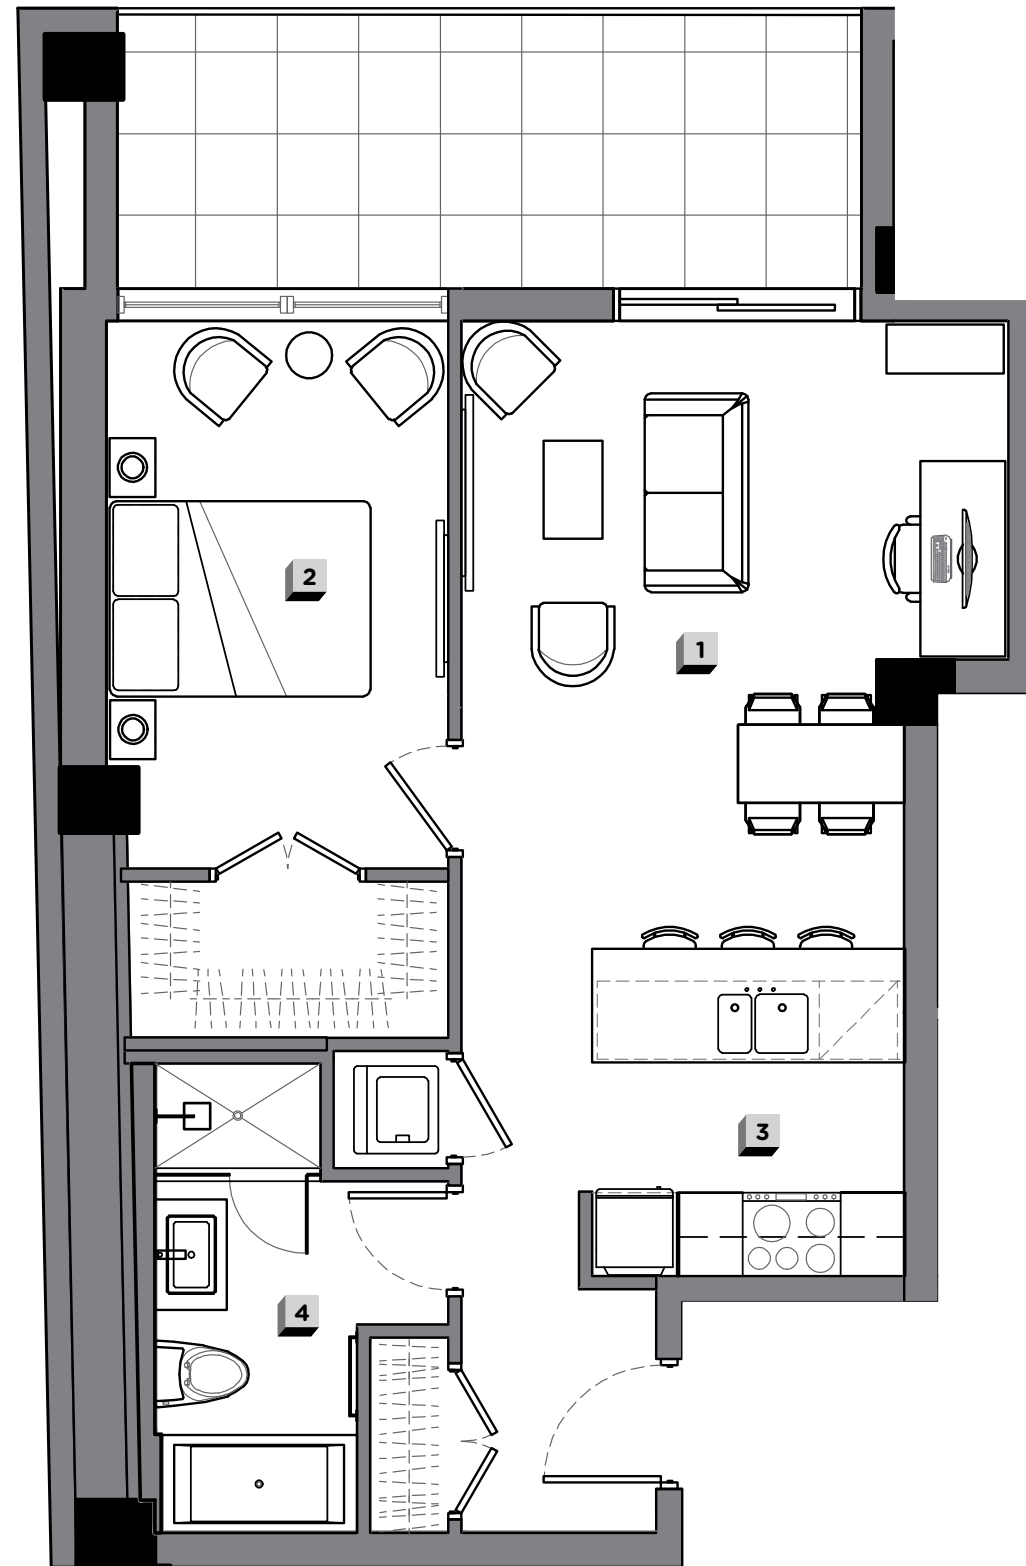

ÉTAGE / FLOOR  
**6-14**

UNITÉ / UNIT  
**606, 706,  
806, 906,  
1006,  
1106, 1206,  
1406**

CHAMBRE / BUREAU  
BEDROOM / DESK  
**1/1**

SALLE DE BAIN  
BATHROOM  
**1**

SUPERFICIE HABITABLE (PI<sup>2</sup> / M<sup>2</sup>)  
LIVING SPACE (SQ<sup>2</sup> / M<sup>2</sup>)  
**701 / 65.13**

BALCON (PI<sup>2</sup> / M<sup>2</sup>) / BALCONIE (SQ<sup>2</sup> / M<sup>2</sup>)  
**138 / 12.82**

TOTAL (PI<sup>2</sup> / M<sup>2</sup>) / TOTAL (SQ<sup>2</sup> / M<sup>2</sup>)  
**839 / 77.95**

**1** SALON / LIVINGROOM  
**10'-8" x 8'-8" / 3.24 m x 2.63 m**

**2** CHAMBRE / BEDROOM  
**14'-0" x 8'-9" / 4.27 m x 2.67 m**

**3** CUISINE / KITCHEN  
**8'-4" x 8'-0" / 2.54 m x 2.44 m**

**4** SALLE DE BAIN / BATHROOM  
**12'-0" x 7'-6" / 3.66 m x 2.28 m**

